

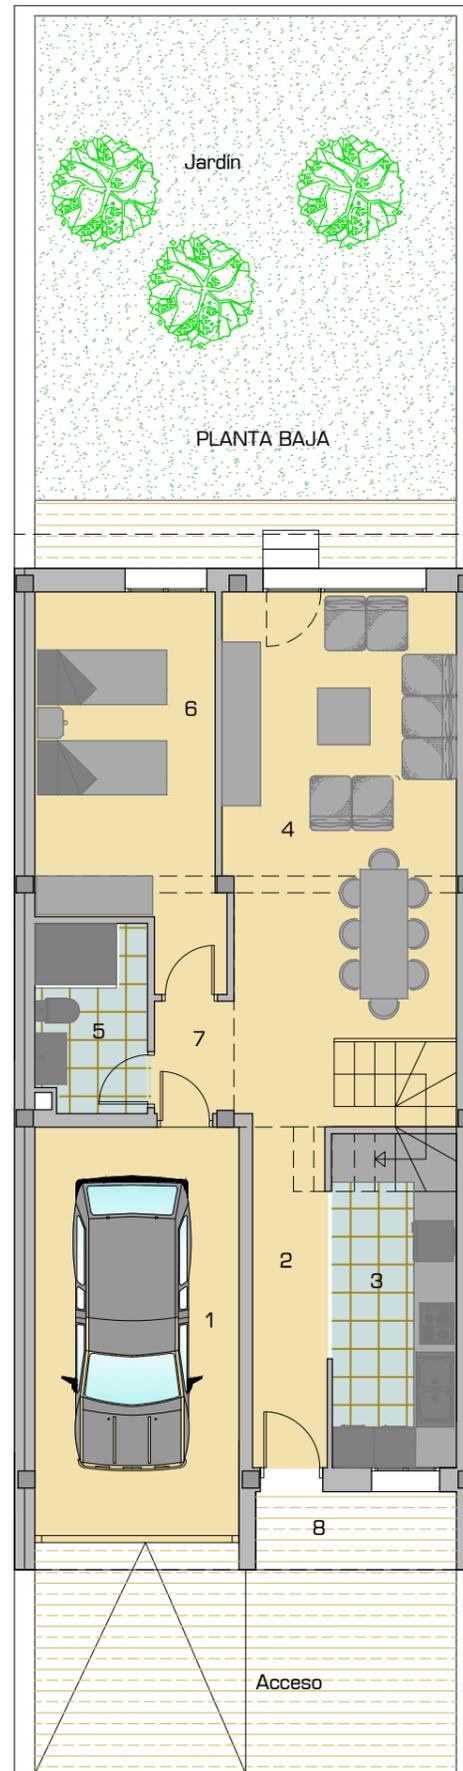
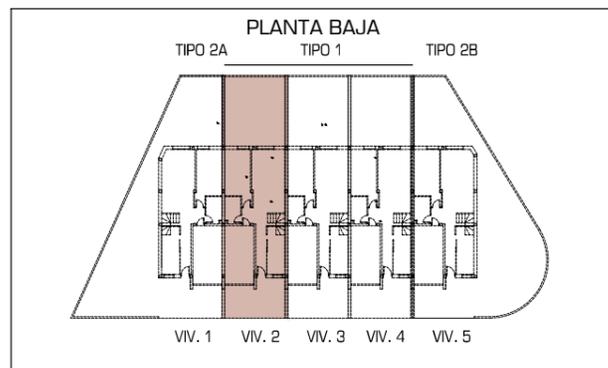


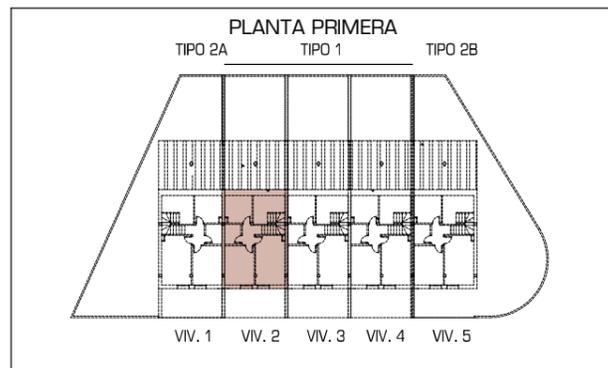


UBICACIÓN Y DOTACIONES

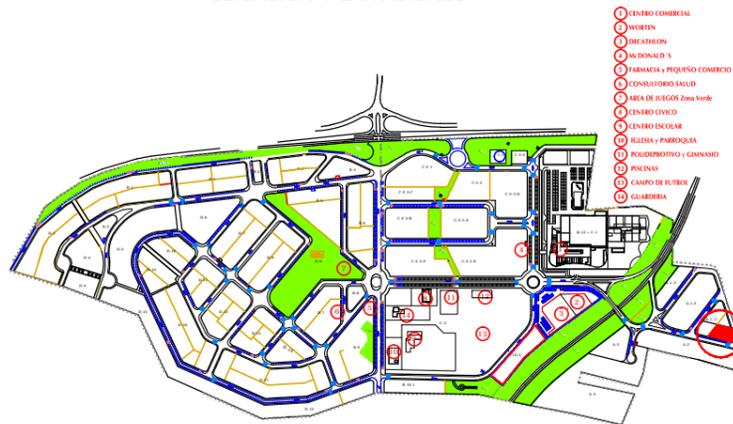

PROYECTO DE 5 ADOSADOS
Calle Tomillo A-1-1
 Urbanización "LAS CAMARETAS" -GOLMAYO- (Soria)

VIVIENDA 2 TIPO 1

Superficie Parcela	169.00 m ²
Superficie Útil	128.00 m ²
Sup. Construida Total	142.52 m ²

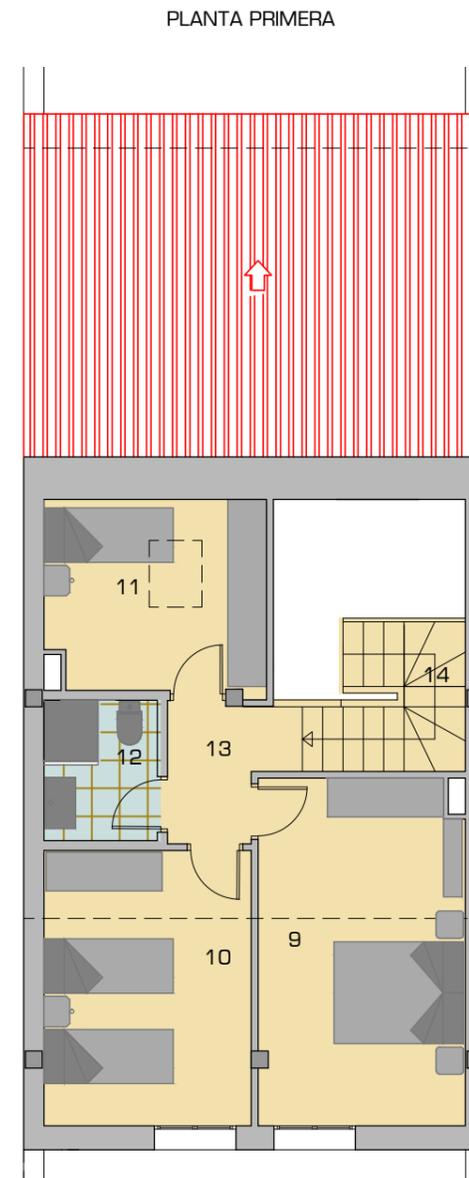


PLANTA BAJA

1. Garaje	18.01 m ²
2. Vestíbulo	5.32 m ²
3. Cocina	9.15 m ²
4. Salón-Comedor	24.18 m ²
5. Baño	4.52 m ²
6. Dormitorio 1	13.92 m ²
7. Pasillo	1.92 m ²
8. Porche	3.07 m ²

PLANTA PRIMERA

9. Dormitorio 2	15.36 m ²
10. Dormitorio 3	12.34 m ²
11. Dormitorio 4	9.23 m ²
12. Baño	3.45 m ²
13. Pasillo	3.27 m ²
14. Escalera	4.26 m ²

Superficie Jardín	50.37 m ²
Superficie Acceso	20.13 m ²

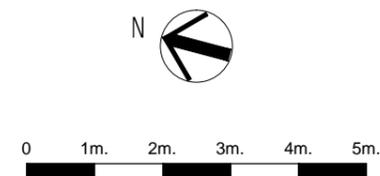

"Este plano es meramente informativo por lo que no constituye documento contractual y podrá sufrir modificaciones a criterio de la Dirección Facultativa o de la autoridad competente.
 El mobiliario representado en el mismo es orientativo y decorativo y no se entrega con la vivienda."