



PLANTA BAJA

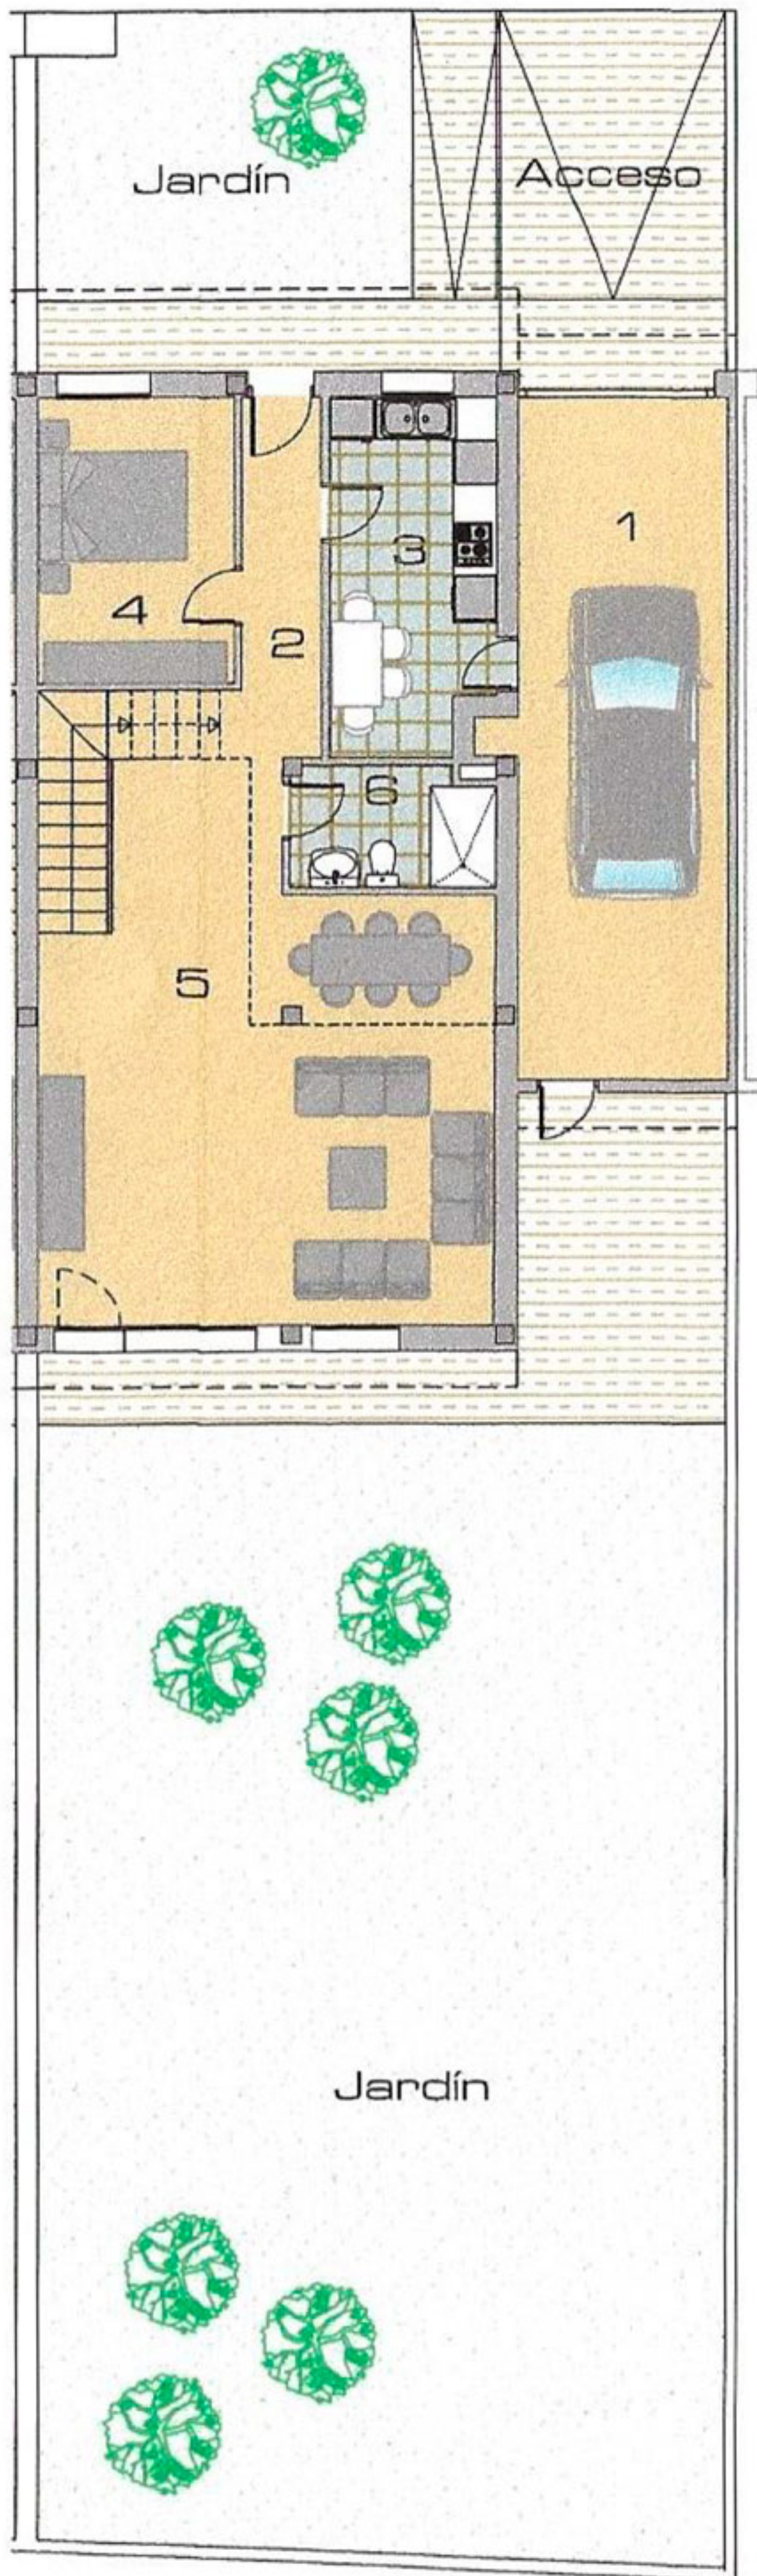


PLANTA PRIMERA

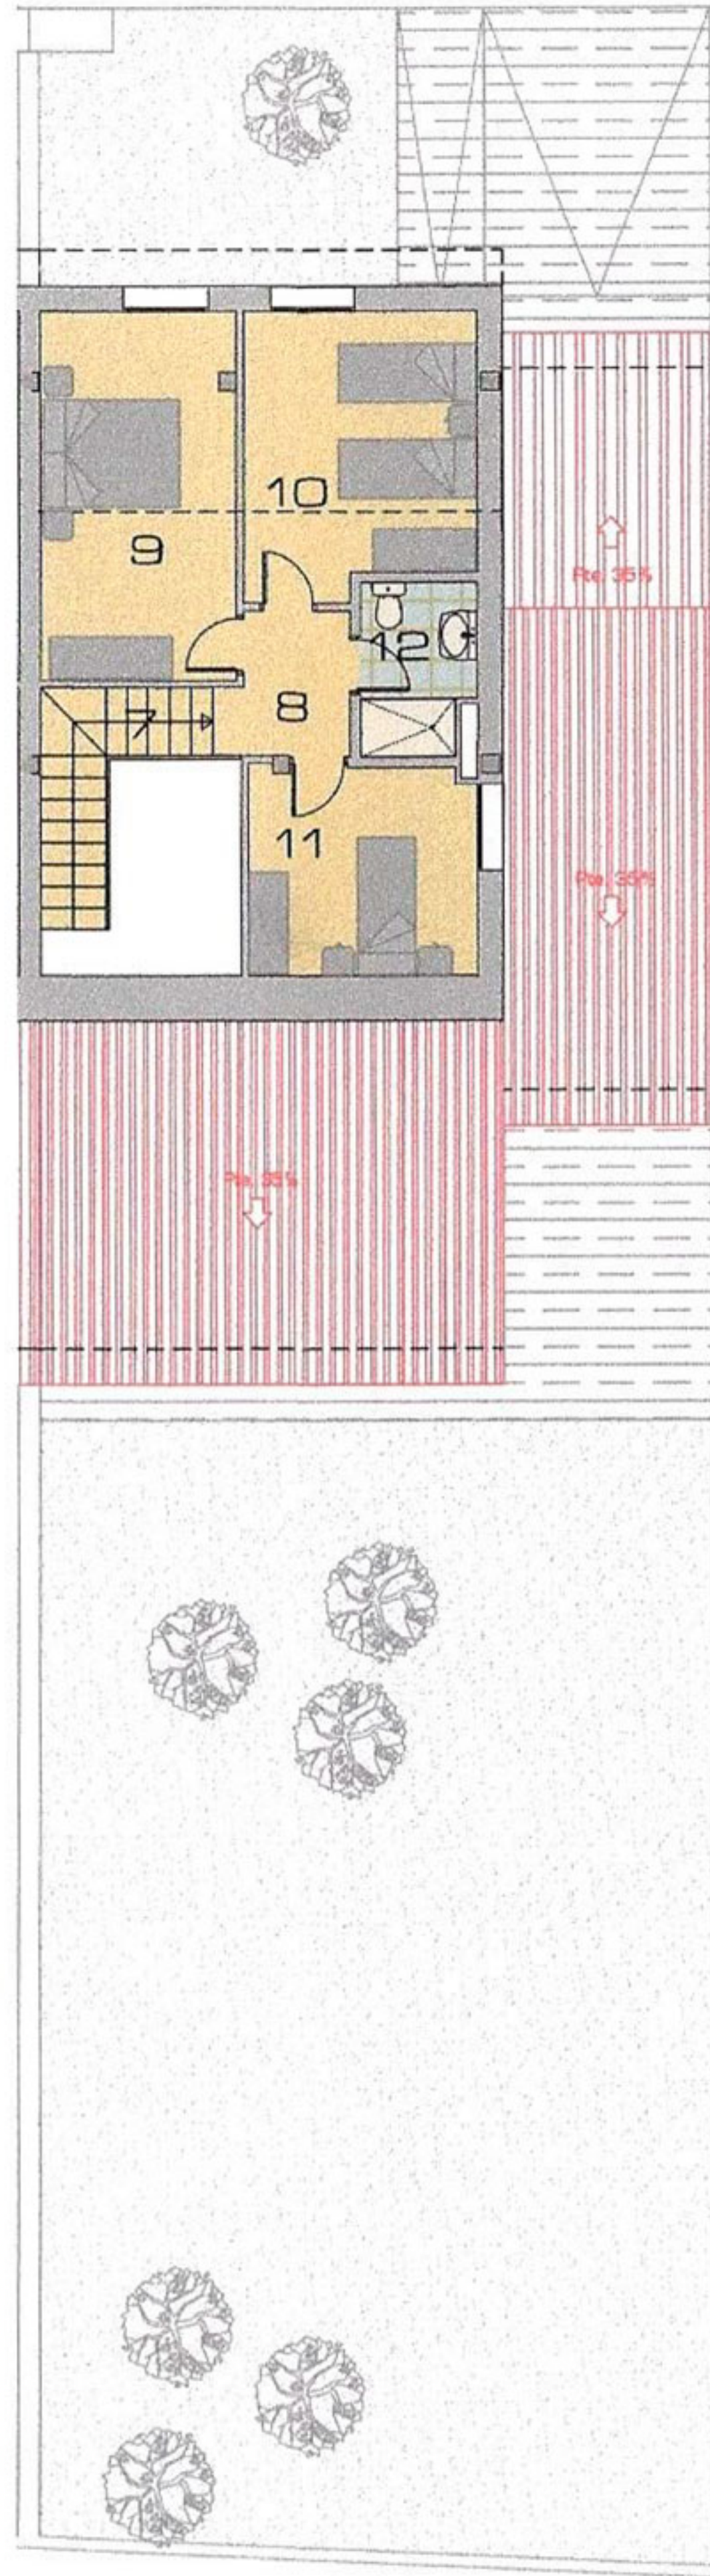

**PROYECTO DE 2 PAREADOS**

Calle Tomillo nº 6 Parcela A-2-11  
Urbanización "LAS CAMARETAS" -GOLVAYO- (Soria)

UBICACIÓN Y DOTACIONES

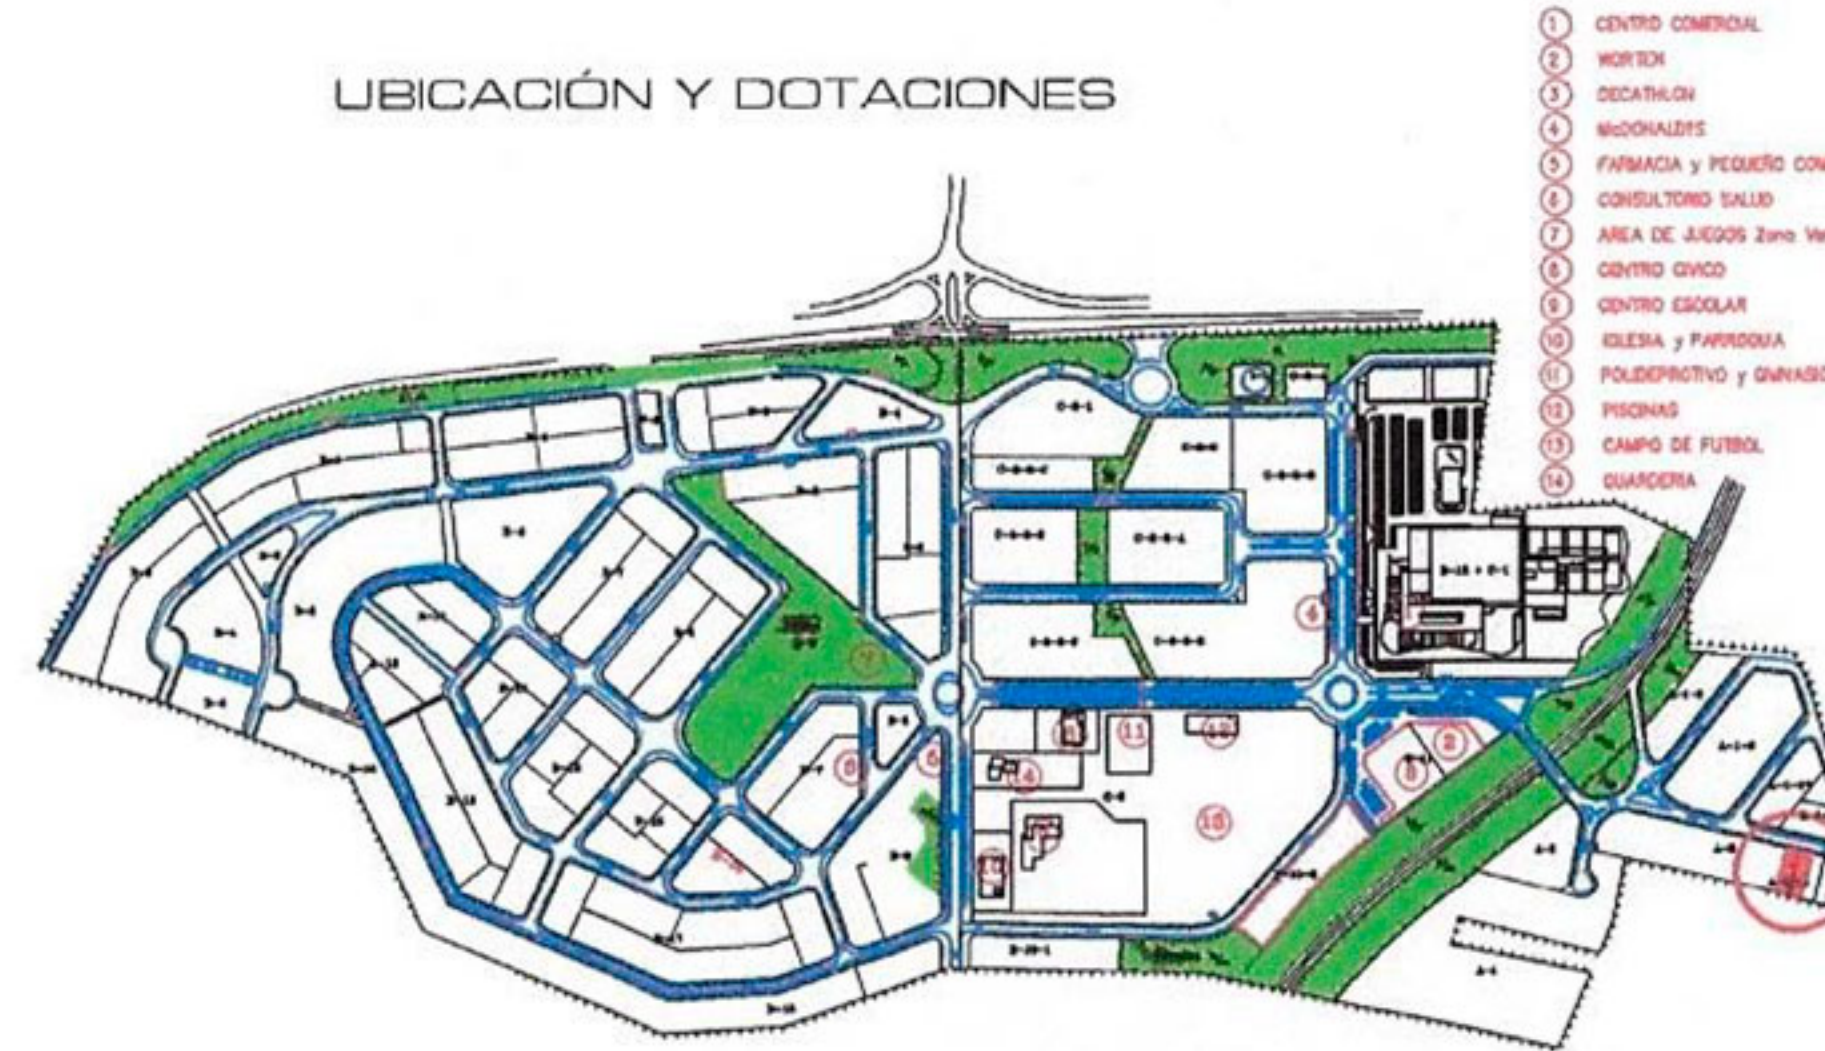

**VIVIENDA A-2-11a**

Superficie Parcela	341.62 m <sup>2</sup>
Superficie Útil	149.18 m <sup>2</sup>
Sup. Construida Total	173.64 m <sup>2</sup>

PLANTA BAJA


1. Garaje	27.58 m <sup>2</sup>
2. Vestíbulo	5.51 m <sup>2</sup>
3. Cocina	11.00 m <sup>2</sup>
4. Dormitorio	10.30 m <sup>2</sup>
5. Salón-Comedor	42.68 m <sup>2</sup>
6. Baño	4.59 m <sup>2</sup>

PLANTA PRIMERA

7. Escalera	4.44 m <sup>2</sup>
8. Distribuidor	3.52 m <sup>2</sup>
9. Dormitorio 1	14.00 m <sup>2</sup>
10. Dormitorio 2	12.60 m <sup>2</sup>
11. Dormitorio 3	9.30 m <sup>2</sup>
12. Baño	3.66 m <sup>2</sup>


Superficie Jardines	186.29 m <sup>2</sup>
Superficie Acceso	27.26 m <sup>2</sup>

PLANTA BAJA

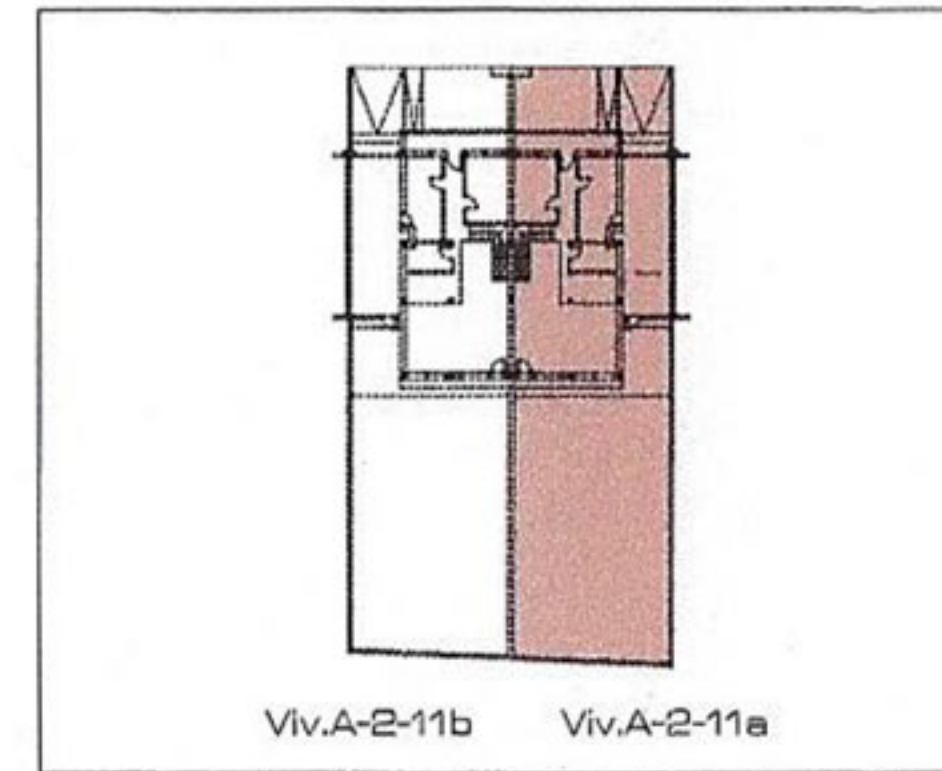

Viv.A-2-11b Viv.A-2-11a

PLANTA PRIMERA

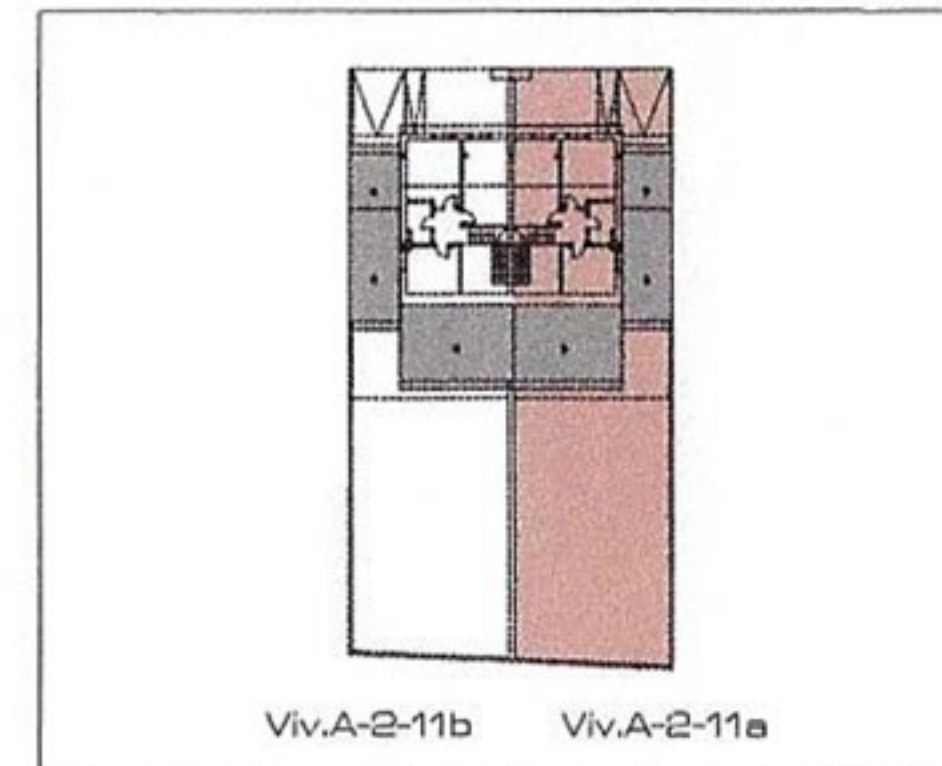

Viv.A-2-11b Viv.A-2-11a



0 1m. 2m. 3m. 4m. 5m.

"Este plano es meramente informativo por lo que no constituye documento contractual y podrá sufrir modificaciones a criterio de la Dirección Facultativa o de la autoridad competente.  
El mobiliario representado en el mismo es orientativo y decorativo y no se entrega con la vivienda."