



PLANTA BAJA

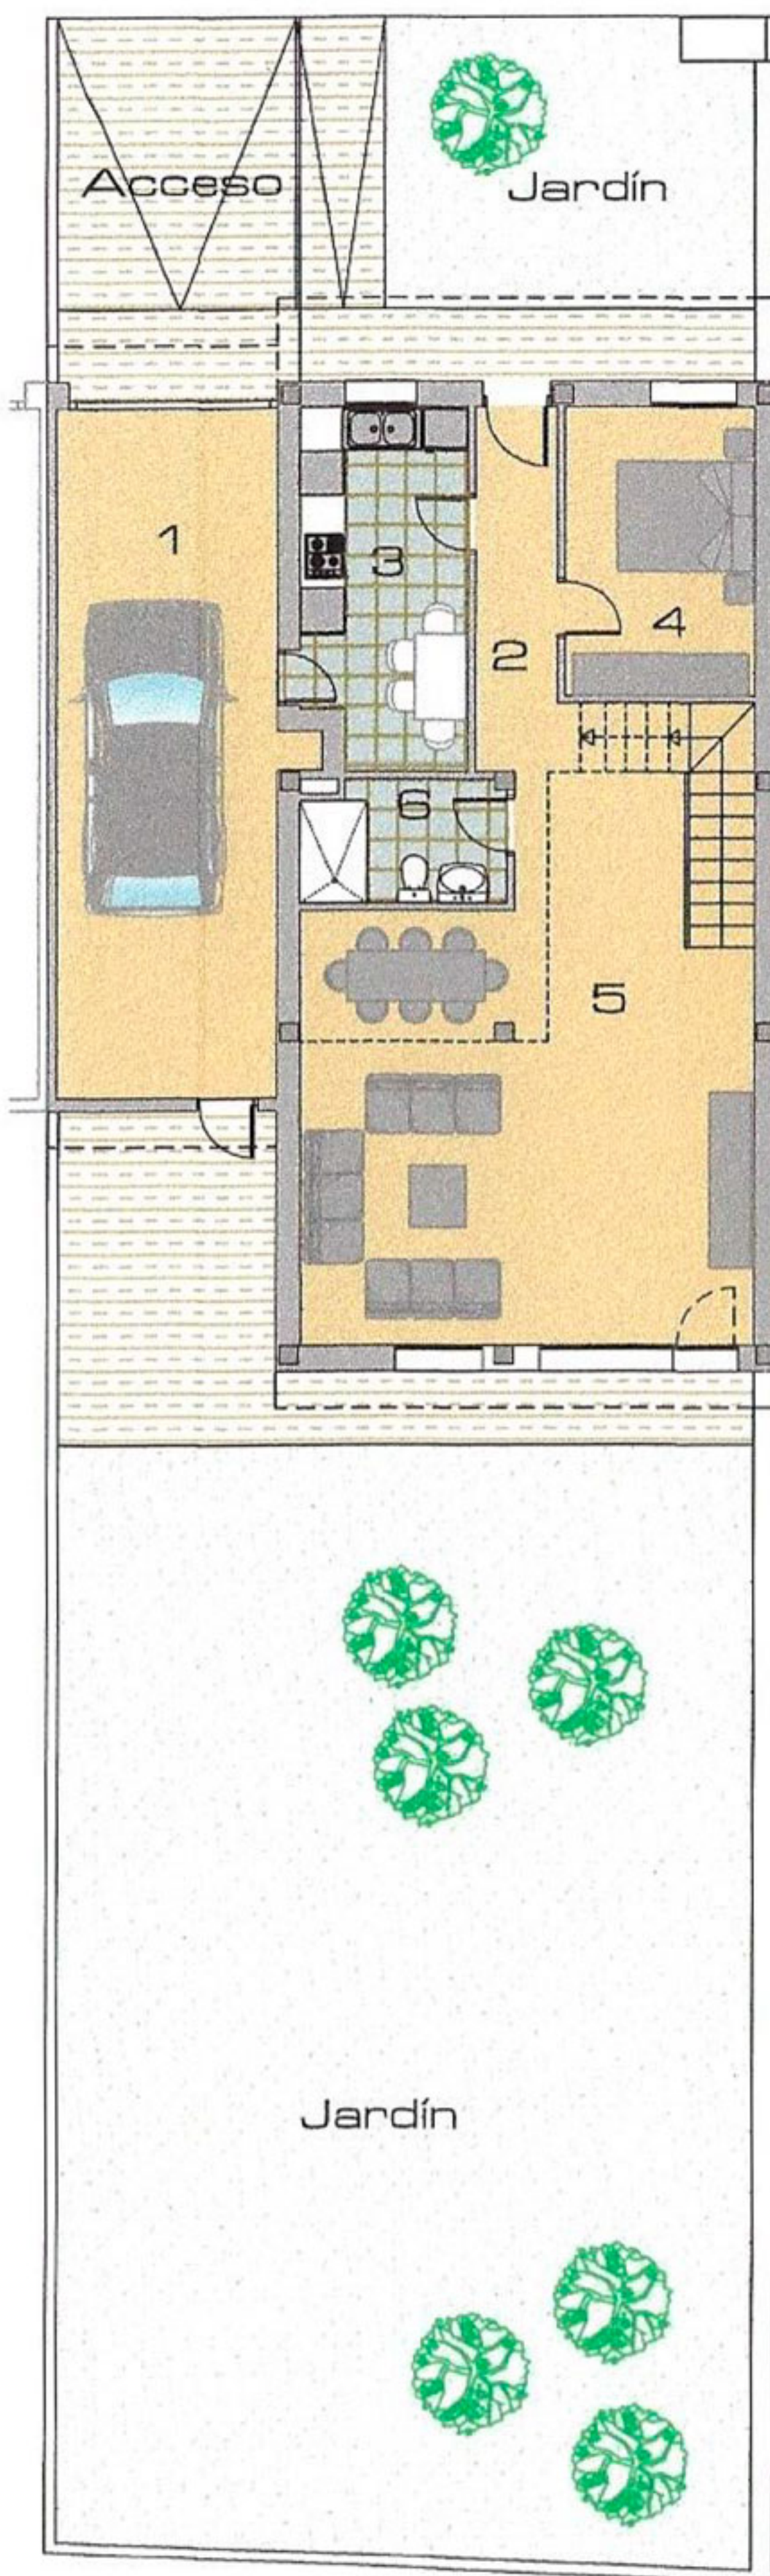

PLANTA PRIMERA

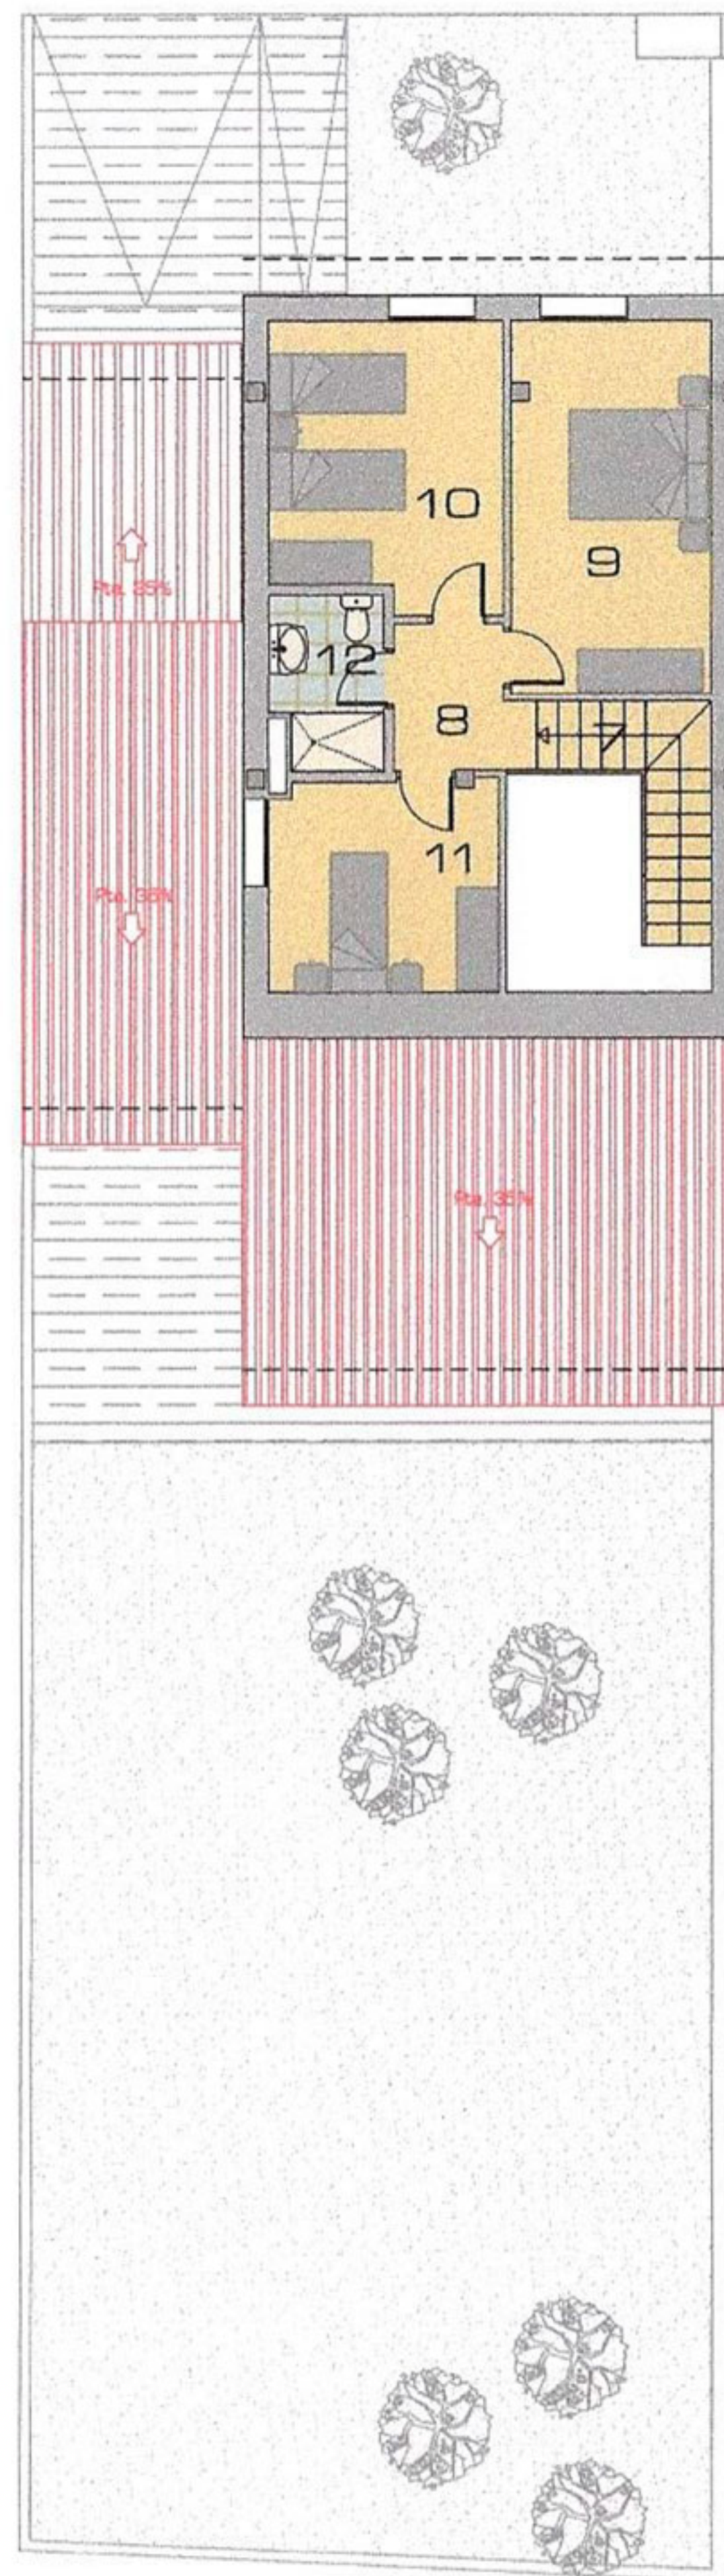

PROYECTO DE 2 PAREADOS

Calle Tomillo nº 6 Parcela A-2-11
Urbanización "LAS CAMARETAS" -GOLMAYO- (Soria)

UBICACIÓN Y DOTACIONES



VIVIENDA A-2-11b

| | |
|-----------------------|-----------|
| Superficie Parcela | 338.34 m2 |
| Superficie Útil | 149.18 m2 |
| Sup. Construida Total | 173.64 m2 |

PLANTA BAJA


| | |
|------------------|----------|
| 1. Garaje | 27.58 m2 |
| 2. Vestíbulo | 5.51 m2 |
| 3. Cocina | 11.00 m2 |
| 4. Dormitorio | 10.30 m2 |
| 5. Salón-Comedor | 42.68 m2 |
| 6. Baño | 4.59 m2 |

PLANTA PRIMERA

| | |
|------------------|----------|
| 7. Escalera | 4.44 m2 |
| 8. Distribuidor | 3.52 m2 |
| 9. Dormitorio 1 | 14.00 m2 |
| 10. Dormitorio 2 | 12.60 m2 |
| 11. Dormitorio 3 | 9.30 m2 |
| 12. Baño | 3.66 m2 |


| | |
|---------------------|-----------|
| Superficie Jardines | 182.14 m2 |
| Superficie Acceso | 27.26 m2 |

PLANTA BAJA

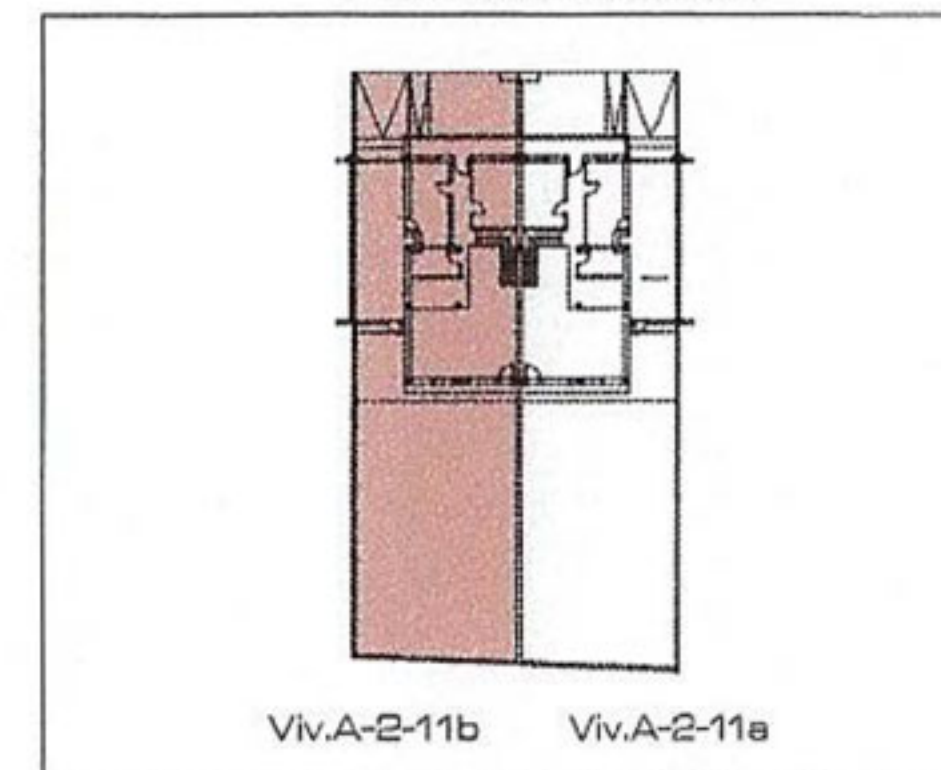


Viv.A-2-11b Viv.A-2-11a

PLANTA PRIMERA

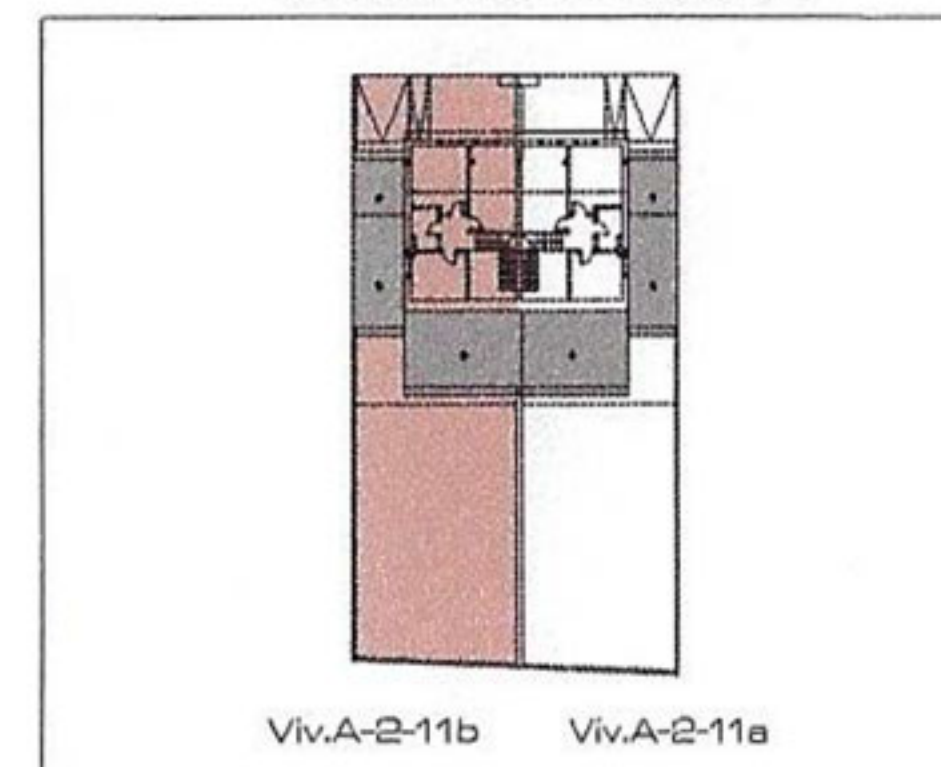

Viv.A-2-11b Viv.A-2-11a

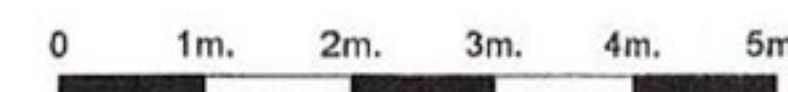

"Este plano es meramente informativo por lo que no constituye documento contractual y podrá sufrir modificaciones a criterio de la Dirección Facultativa o de la autoridad competente.
El mobiliario representado en el mismo es orientativo y decorativo y no se entrega con la vivienda."