

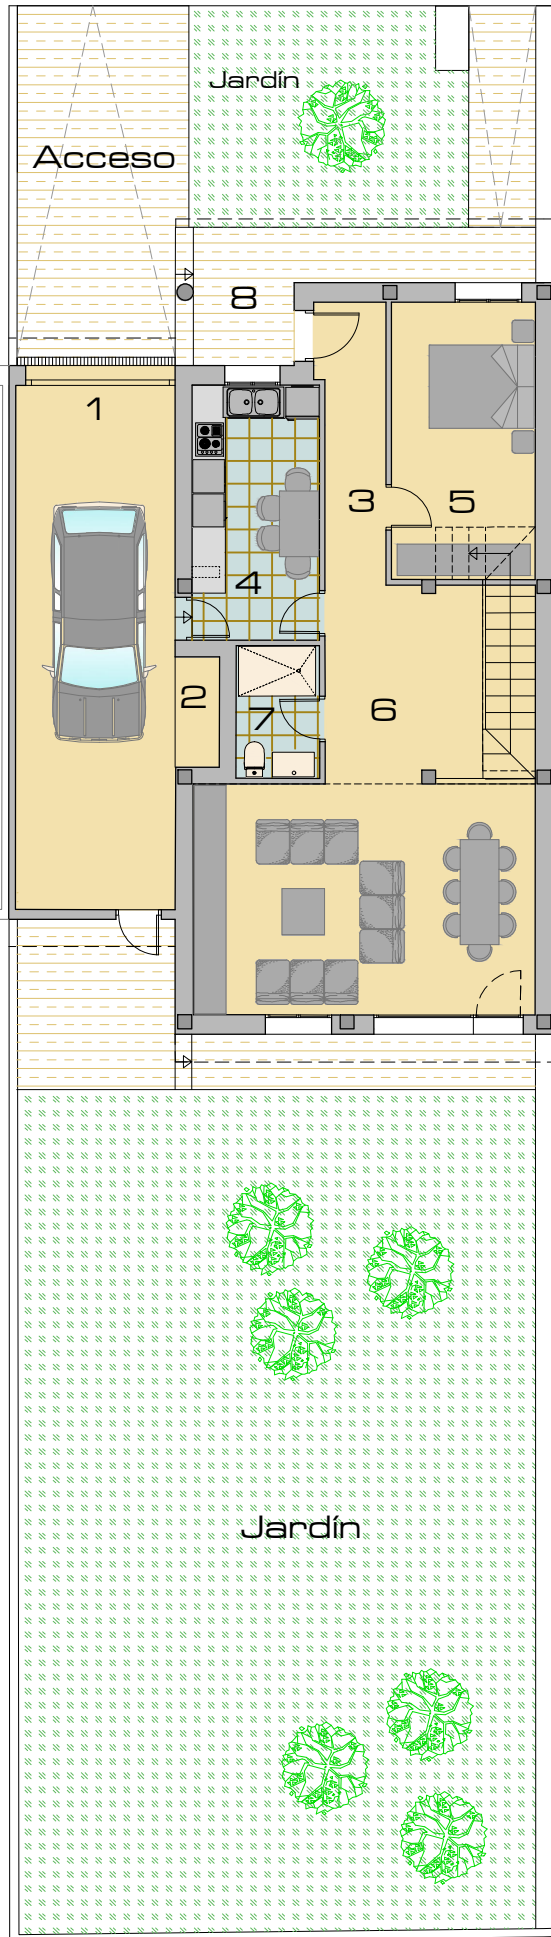


PLANTA BAJA

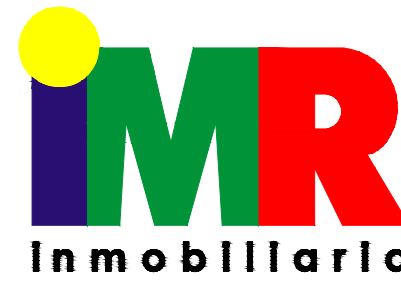


PLANTA PRIMERA

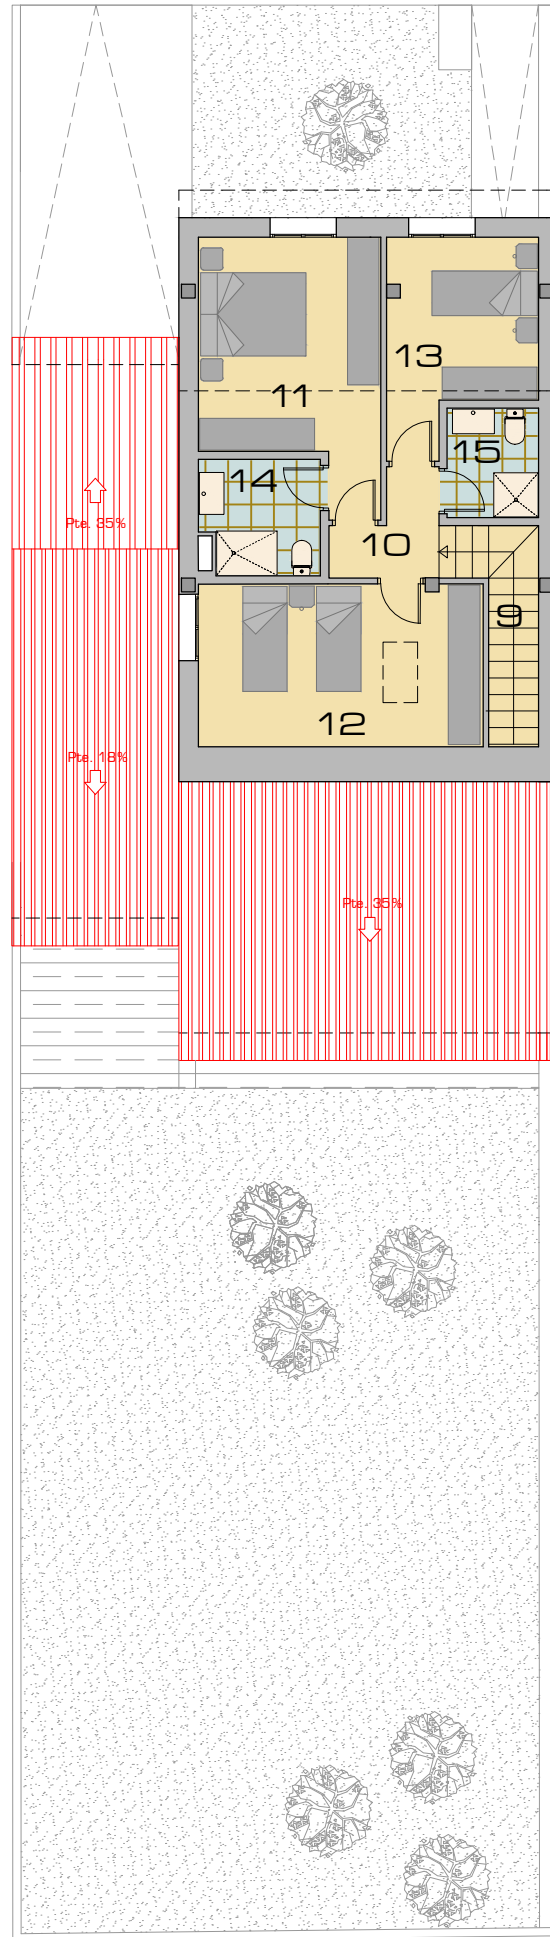

PROYECTO DE 2 PAREADOS

Calle Tomillo nº 6K Parcela A-2-7
Urbanización "LAS CAMARETAS" -GOLMAYO- (Soria)

UBICACIÓN Y DOTACIONES

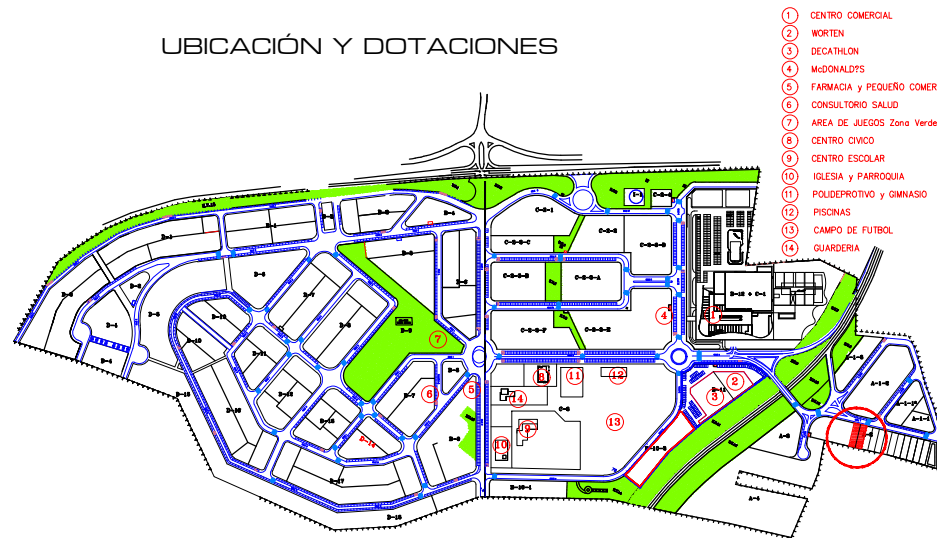

VIVIENDA A-2-7a

Superficie Parcela	337.29 m ²
Superficie Útil	154.66 m ²
Sup. Construida Total	178.86 m ²

PLANTA BAJA


1. Garaje	27.27 m ²
2. Instalaciones	1.60 m ²
3. Vestíbulo	5.91 m ²
4. Cocina	10.60 m ²
5. Dormitorio	13.03 m ²
6. Salón-Comedor	36.17 m ²
7. Baño	3.62 m ²
8. Porche	3.22 m ²

PLANTA PRIMERA



9. Escalera	4.45 m ²
10. Distribuidor	2.89 m ²
11. Dormitorio 1	13.94 m ²
12. Dormitorio 2	15.16 m ²
13. Dormitorio 3	9.14 m ²
14. Baño 1	4.39 m ²
15. Baño 2	3.27 m ²



PLANTA BAJA

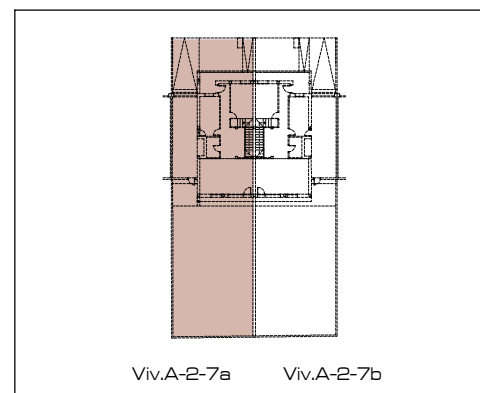

PLANTA PRIMERA

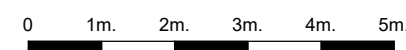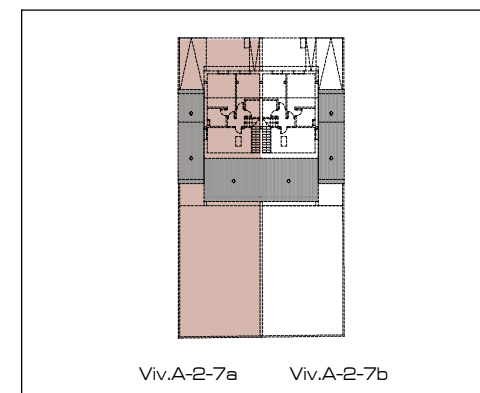

"Este plano es meramente informativo por lo que no constituye documento contractual y podrá sufrir modificaciones a criterio de la Dirección Facultativa o de la autoridad competente.
El mobiliario representado en el mismo es orientativo y decorativo y no se entrega con la vivienda."