

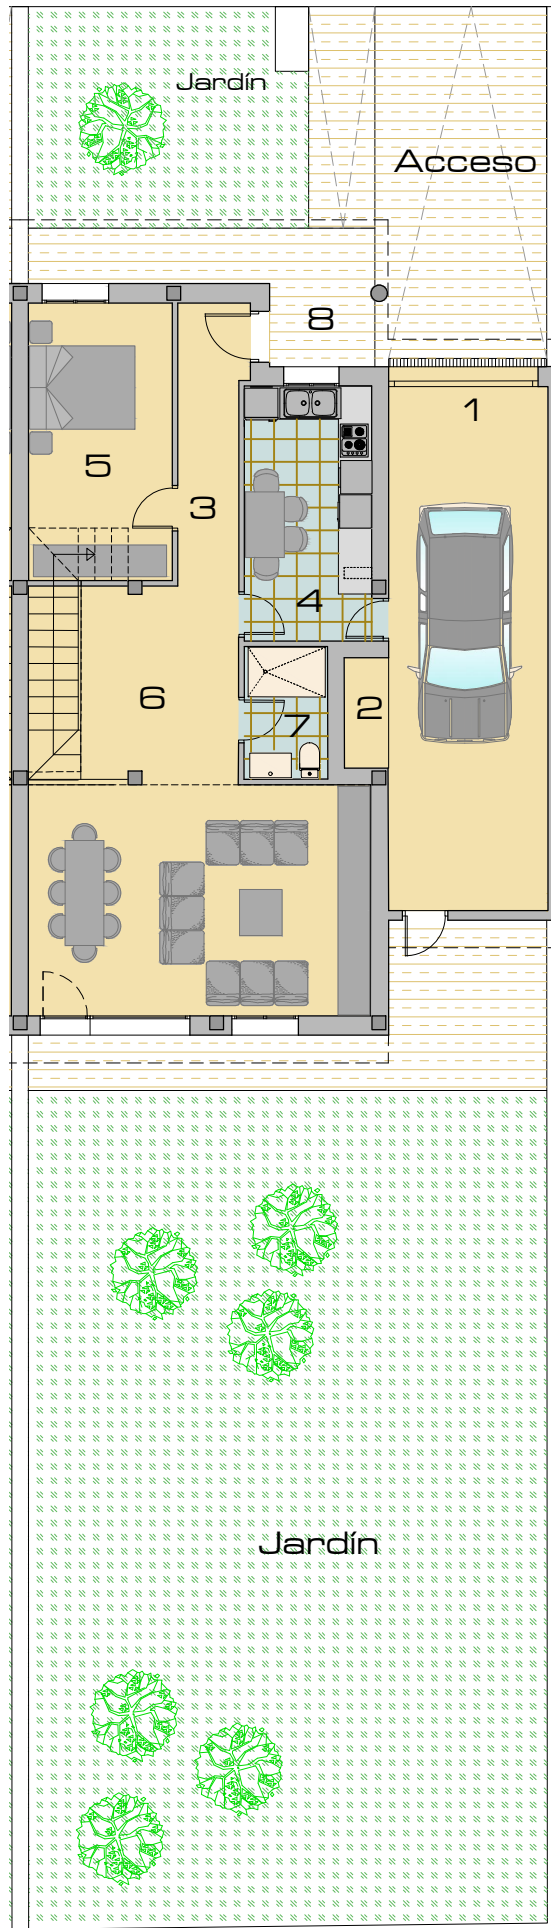


PLANTA BAJA

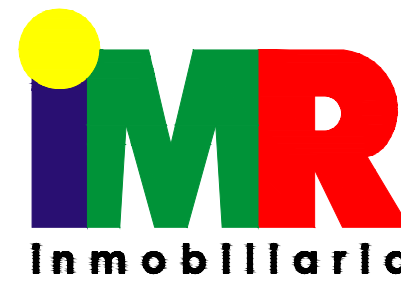


PLANTA PRIMERA

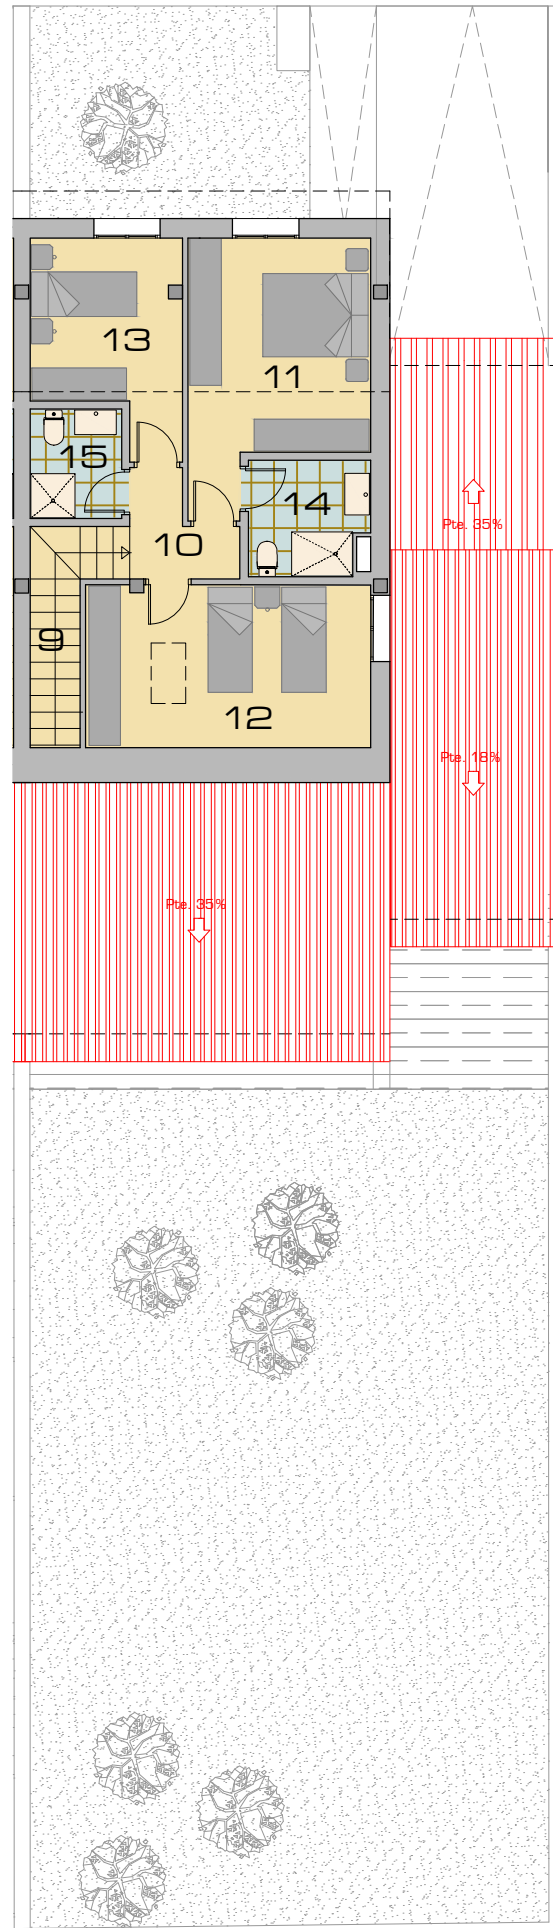


**PROYECTO DE 2 PAREADOS**

Calle Tomillo nº 6k Parcela A-2-7  
Urbanización "LAS CAMARETAS" -GOLMAYO- (Soria)


UBICACIÓN Y DOTACIONES

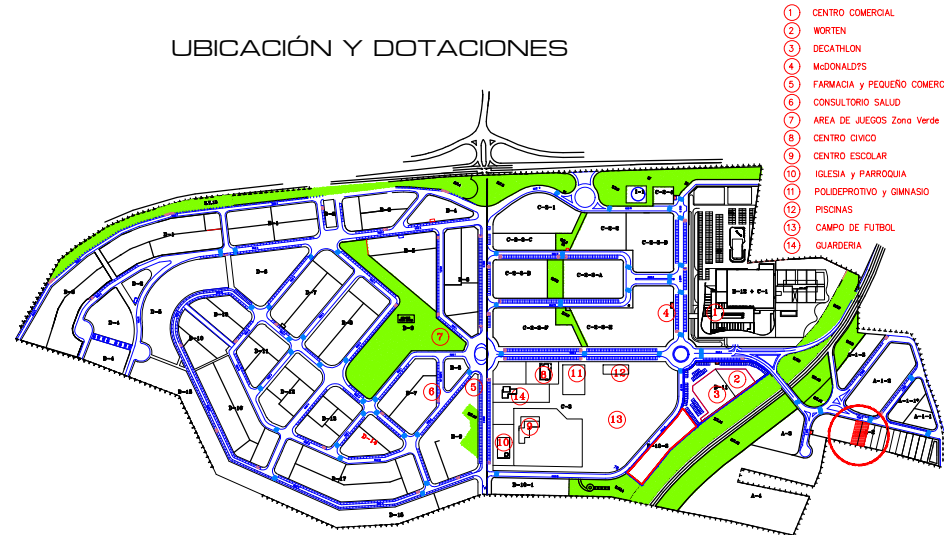

PLANTA BAJA

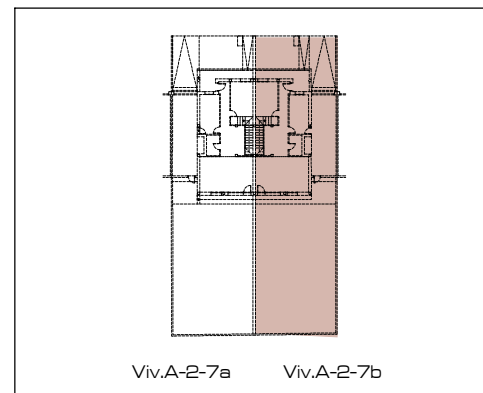

PLANTA PRIMERA

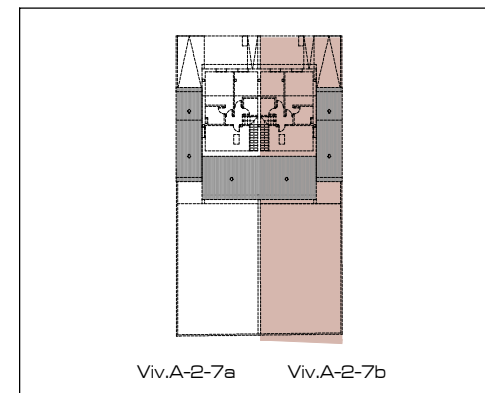

**VIVIENDA A-2-7b**

Superficie Parcela	336.00 m <sup>2</sup>
Superficie Útil	154.66 m <sup>2</sup>
Sup. Construida Total	178.86 m <sup>2</sup>


PLANTA BAJA

1. Garaje	27.27 m <sup>2</sup>
2. Instalaciones	1.60 m <sup>2</sup>
3. Vestíbulo	5.91 m <sup>2</sup>
4. Cocina	10.60 m <sup>2</sup>
5. Dormitorio	13.03 m <sup>2</sup>
6. Salón-Comedor	36.17 m <sup>2</sup>
7. Baño	3.62 m <sup>2</sup>
8. Porche	3.22 m <sup>2</sup>

PLANTA PRIMERA

9. Escalera	4.45 m <sup>2</sup>
10. Distribuidor	2.89 m <sup>2</sup>
11. Dormitorio 1	13.94 m <sup>2</sup>
12. Dormitorio 2	15.16 m <sup>2</sup>
13. Dormitorio 3	9.14 m <sup>2</sup>
14. Baño 1	4.39 m <sup>2</sup>
15. Baño 2	3.27 m <sup>2</sup>

Superficie Jardines	174.54m <sup>2</sup>
Superficie Acceso	30.86 m <sup>2</sup>

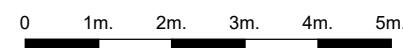

"Este plano es meramente informativo por lo que no constituye documento contractual y podrá sufrir modificaciones a criterio de la Dirección Facultativa o de la autoridad competente.  
El mobiliario representado en el mismo es orientativo y decorativo y no se entrega con la vivienda."