



# Planta Baja Vivienda tipo E

## Bloque 7 viv. - A Calle del Querer


MANZANA C-2-3-F Urbanización "LAS CAMARETAS" -SORIA-

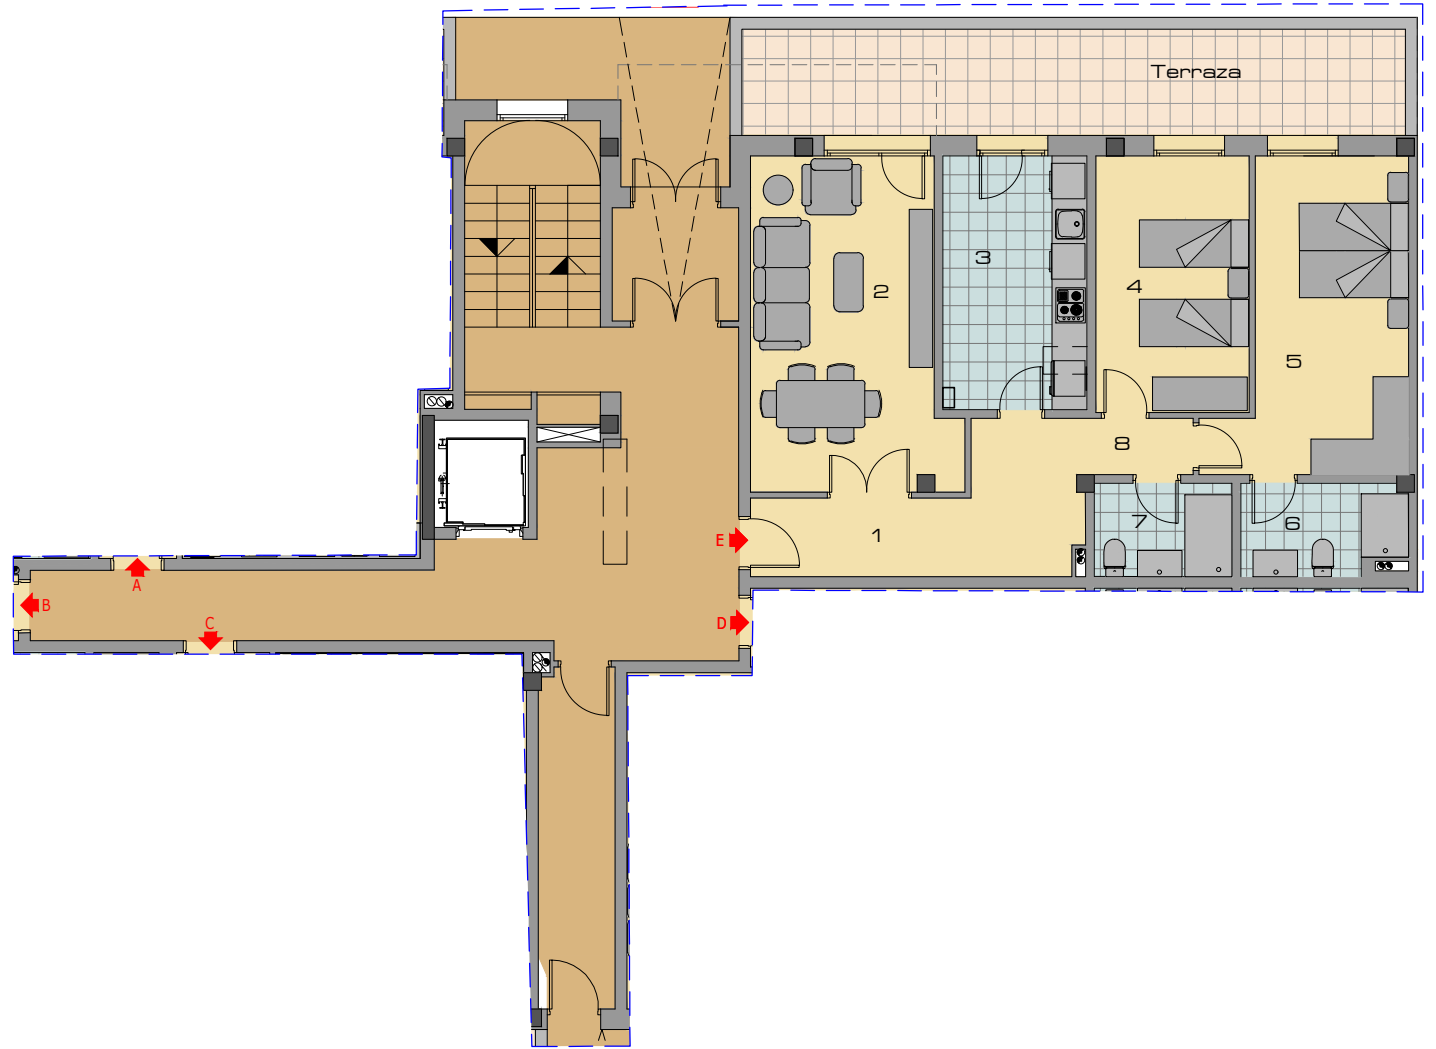

### QR INFO

 

### SECCION

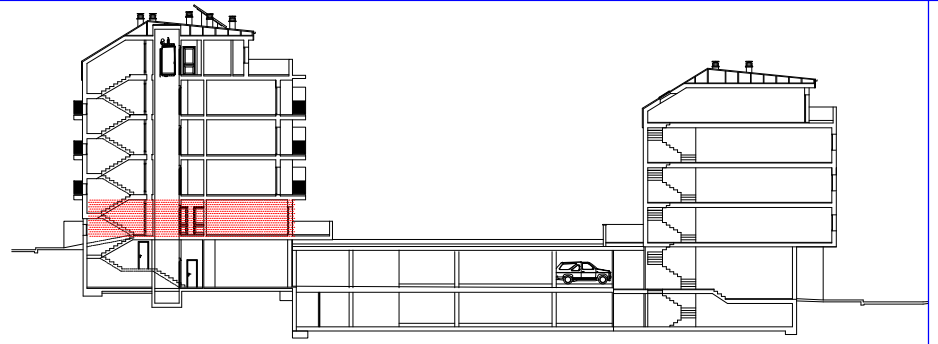


Superficie Útil	74.68 m <sup>2</sup>
Sup. Construida	87.20 m <sup>2</sup>

1. Vestíbulo	4.97 m <sup>2</sup>
2. Salón-Comedor	18.30 m <sup>2</sup>
3. Cocina	10.50 m <sup>2</sup>
4. Dormitorio 1	11.31 m <sup>2</sup>
5. Dormitorio 2	14.94 m <sup>2</sup>
6. Baño 1	4.20 m <sup>2</sup>
7. Baño 2	3.69 m <sup>2</sup>
8. Pasillo	6.77 m <sup>2</sup>


Superficie Terraza	20.25 m <sup>2</sup>
--------------------	----------------------

### ENTORNO

#### BLOQUE 7

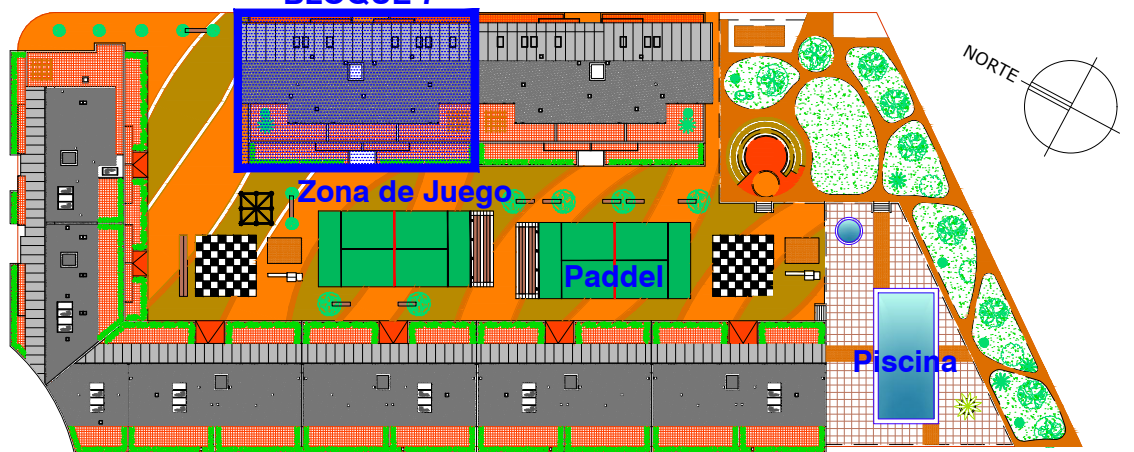

### LOCALIZACIÓN EN EDIFICIO

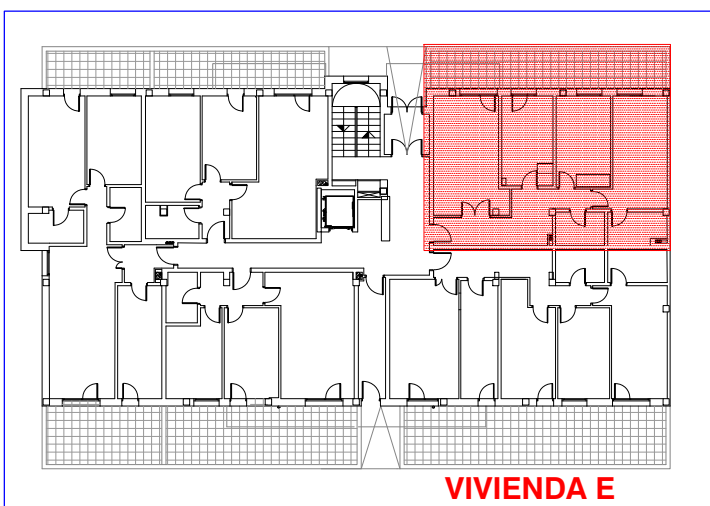

### UBICACIÓN y DOTACIONES

- 1 CENTRO COMERCIAL
- 2 KIWOKO
- 3 DECATHLON
- 4 McDONALD'S
- 5 FARMACIA y PEQUEÑO COMERCIO
- 6 CONSULTORIO SALUD
- 7 AREA DE JUEGOS Zona Verde
- 8 CENTRO CIVICO
- 9 CENTRO ESCOLAR
- 10 IGLESIA y PARROQUIA
- 11 POLIDEPROTIVO y GIMNASIO
- 12 PISCINAS
- 13 CAMPO DE FUTBOL
- 14 GUARDERIA

